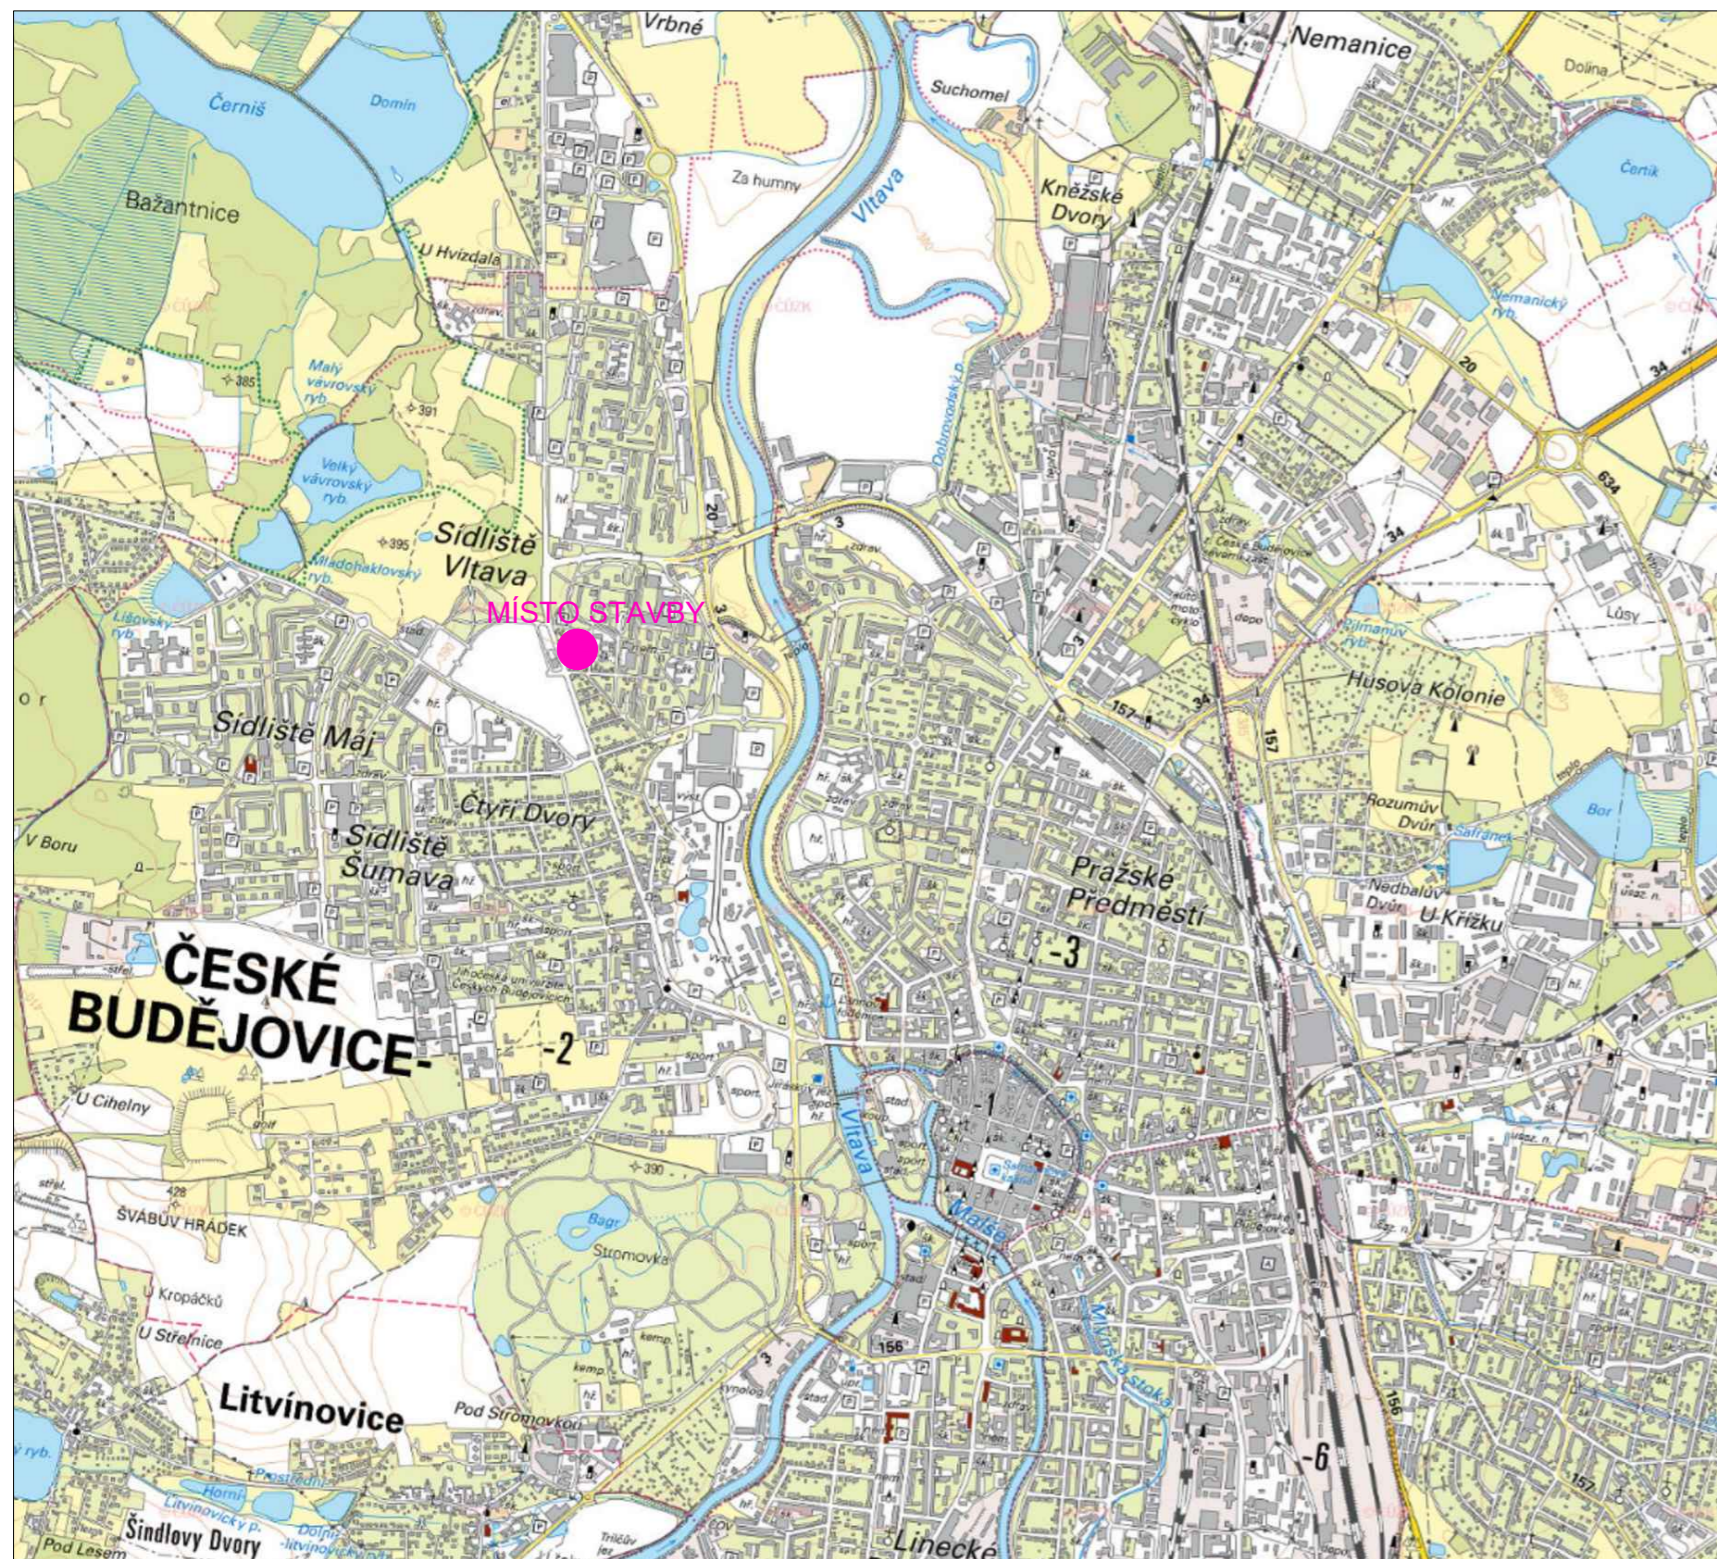


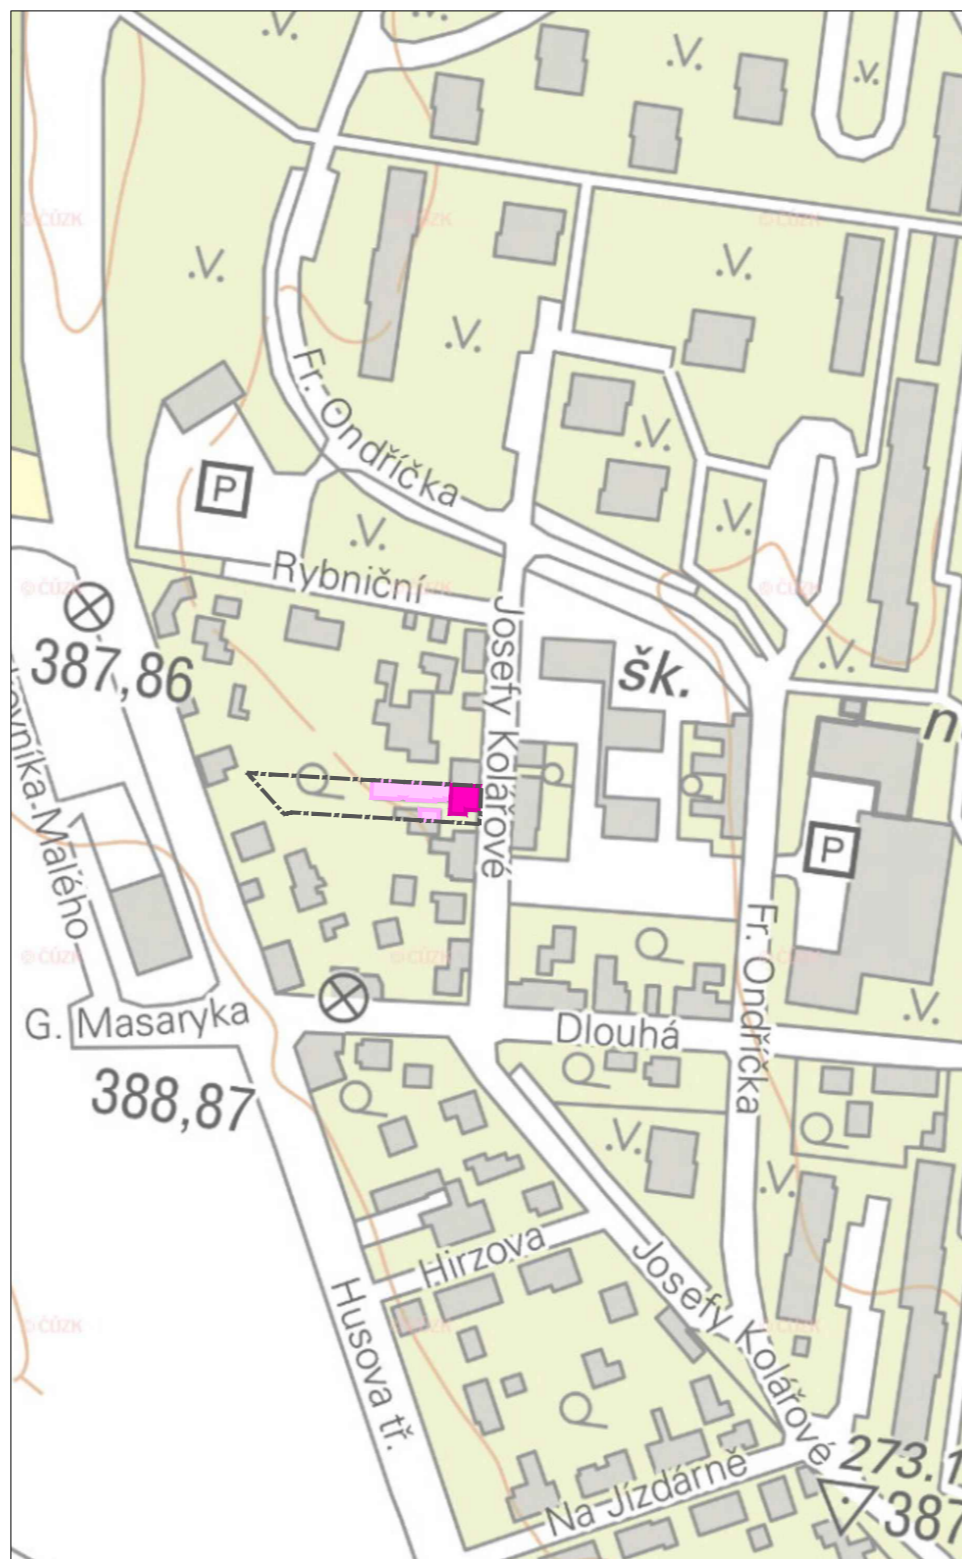
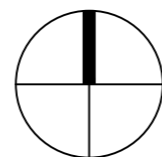
1 ŠIRŠÍ VZTAHY

1:25 000



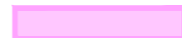


2 ŠIRŠÍ VZTAHY

1:2 000



LEGENDA :

-  POZEMKY A STAVBY V MAJETKU INVESTORA
-  ŘEŠENÁ STAVBA V MAJETKU INVESTORA
-  STÁVAJÍCÍ STAVBA V MAJETKU INVESTORA - NENÍ PŘEDMĚTEM PROJEKTOVÉ DOKUMENTACE

±0,000 = 380,400 B.p.v

INDEX	ZMĚNA/CHANGE	JMÉNO/NAME	DATUM/DATE

STAVBA

Rekonstrukce rodinného domu - Josefy Kolářové 377/9
 Josefy Kolářové 377/9, 370 05, České Budějovice
 Katastrální území České Budějovice 2 [621943]; parc. č. 756/1



DOKUMENTACE PRO SPOLEČNÉ OZNÁMENÍ ZÁMĚRU

INVESTOR	Julie Watzko a Tomáš Volek Josefy Kolářové 377/9 370 05, České Budějovice	
GENERÁLNÍ PROJEKTANT, ARCHITEKT	m3w m3w s.r.o. Na Skalce 277 381 01 Český Krumlov – Horní brána Tel. +420 723 557 934	Ing. Karel WATZKO
STAVEBNÍ ČÁST, KOORDINACE, HIP	m3w m3w s.r.o. Na Skalce 277 381 01 Český Krumlov – Horní brána Tel. +420 723 557 934	Ing. Karel WATZKO

ČÁST C - SITUACE

ZPRACOVATEL ČÁSTI	m3w m3w s.r.o. Na Skalce 277 381 01 Český Krumlov – Horní brána Tel. +420 723 557 934	Ing. Karel WATZKO
-------------------	--	-------------------

VYPRACOVAL	KONTROLOVAL	DATUM
Ing. Karel WATZKO	Ing. Karel WATZKO	04.2022
STUPEŇ PD	OBJEKT	KÓD ČÁSTI
DSOZ		C
FORMÁT	MĚŘÍTKO	ČÍSLO PŘÍLOHY
3xA4	1:25 000, 1:2 000	RDCD_DSOZ_C.01_SV
PŘÍLOHA		

SITUACE ŠIRŠÍCH VZTAHŮ